

**Agenzia delle Entrate**  
**CATASTO FABBRICATI**  
**Ufficio Provinciale di**  
**Bergamo**

Planimetria  
Scheda n. 1      Scala 1:200

Dichiarazione protocollo n. BG0123656 del 28/09/2023

Comune di Curno  
Via G. Garibaldi


div. 14

Identificativi Catastali:

Sezione:  
Foglio:  
Particella:  
Subalterno:

Compilata da:  
Castelli Francesca  
Iscritto all'albo:  
Geometri  
Prov. Bergamo

N. 4203

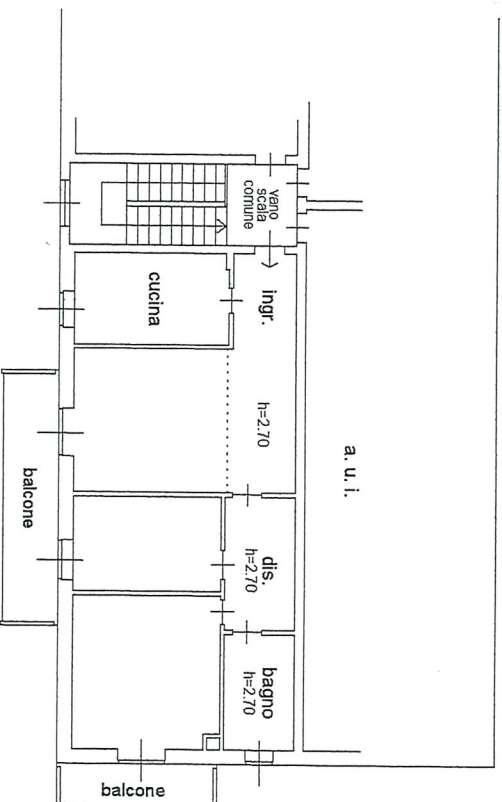

**PIANO SECONDO - H=2.90**

